


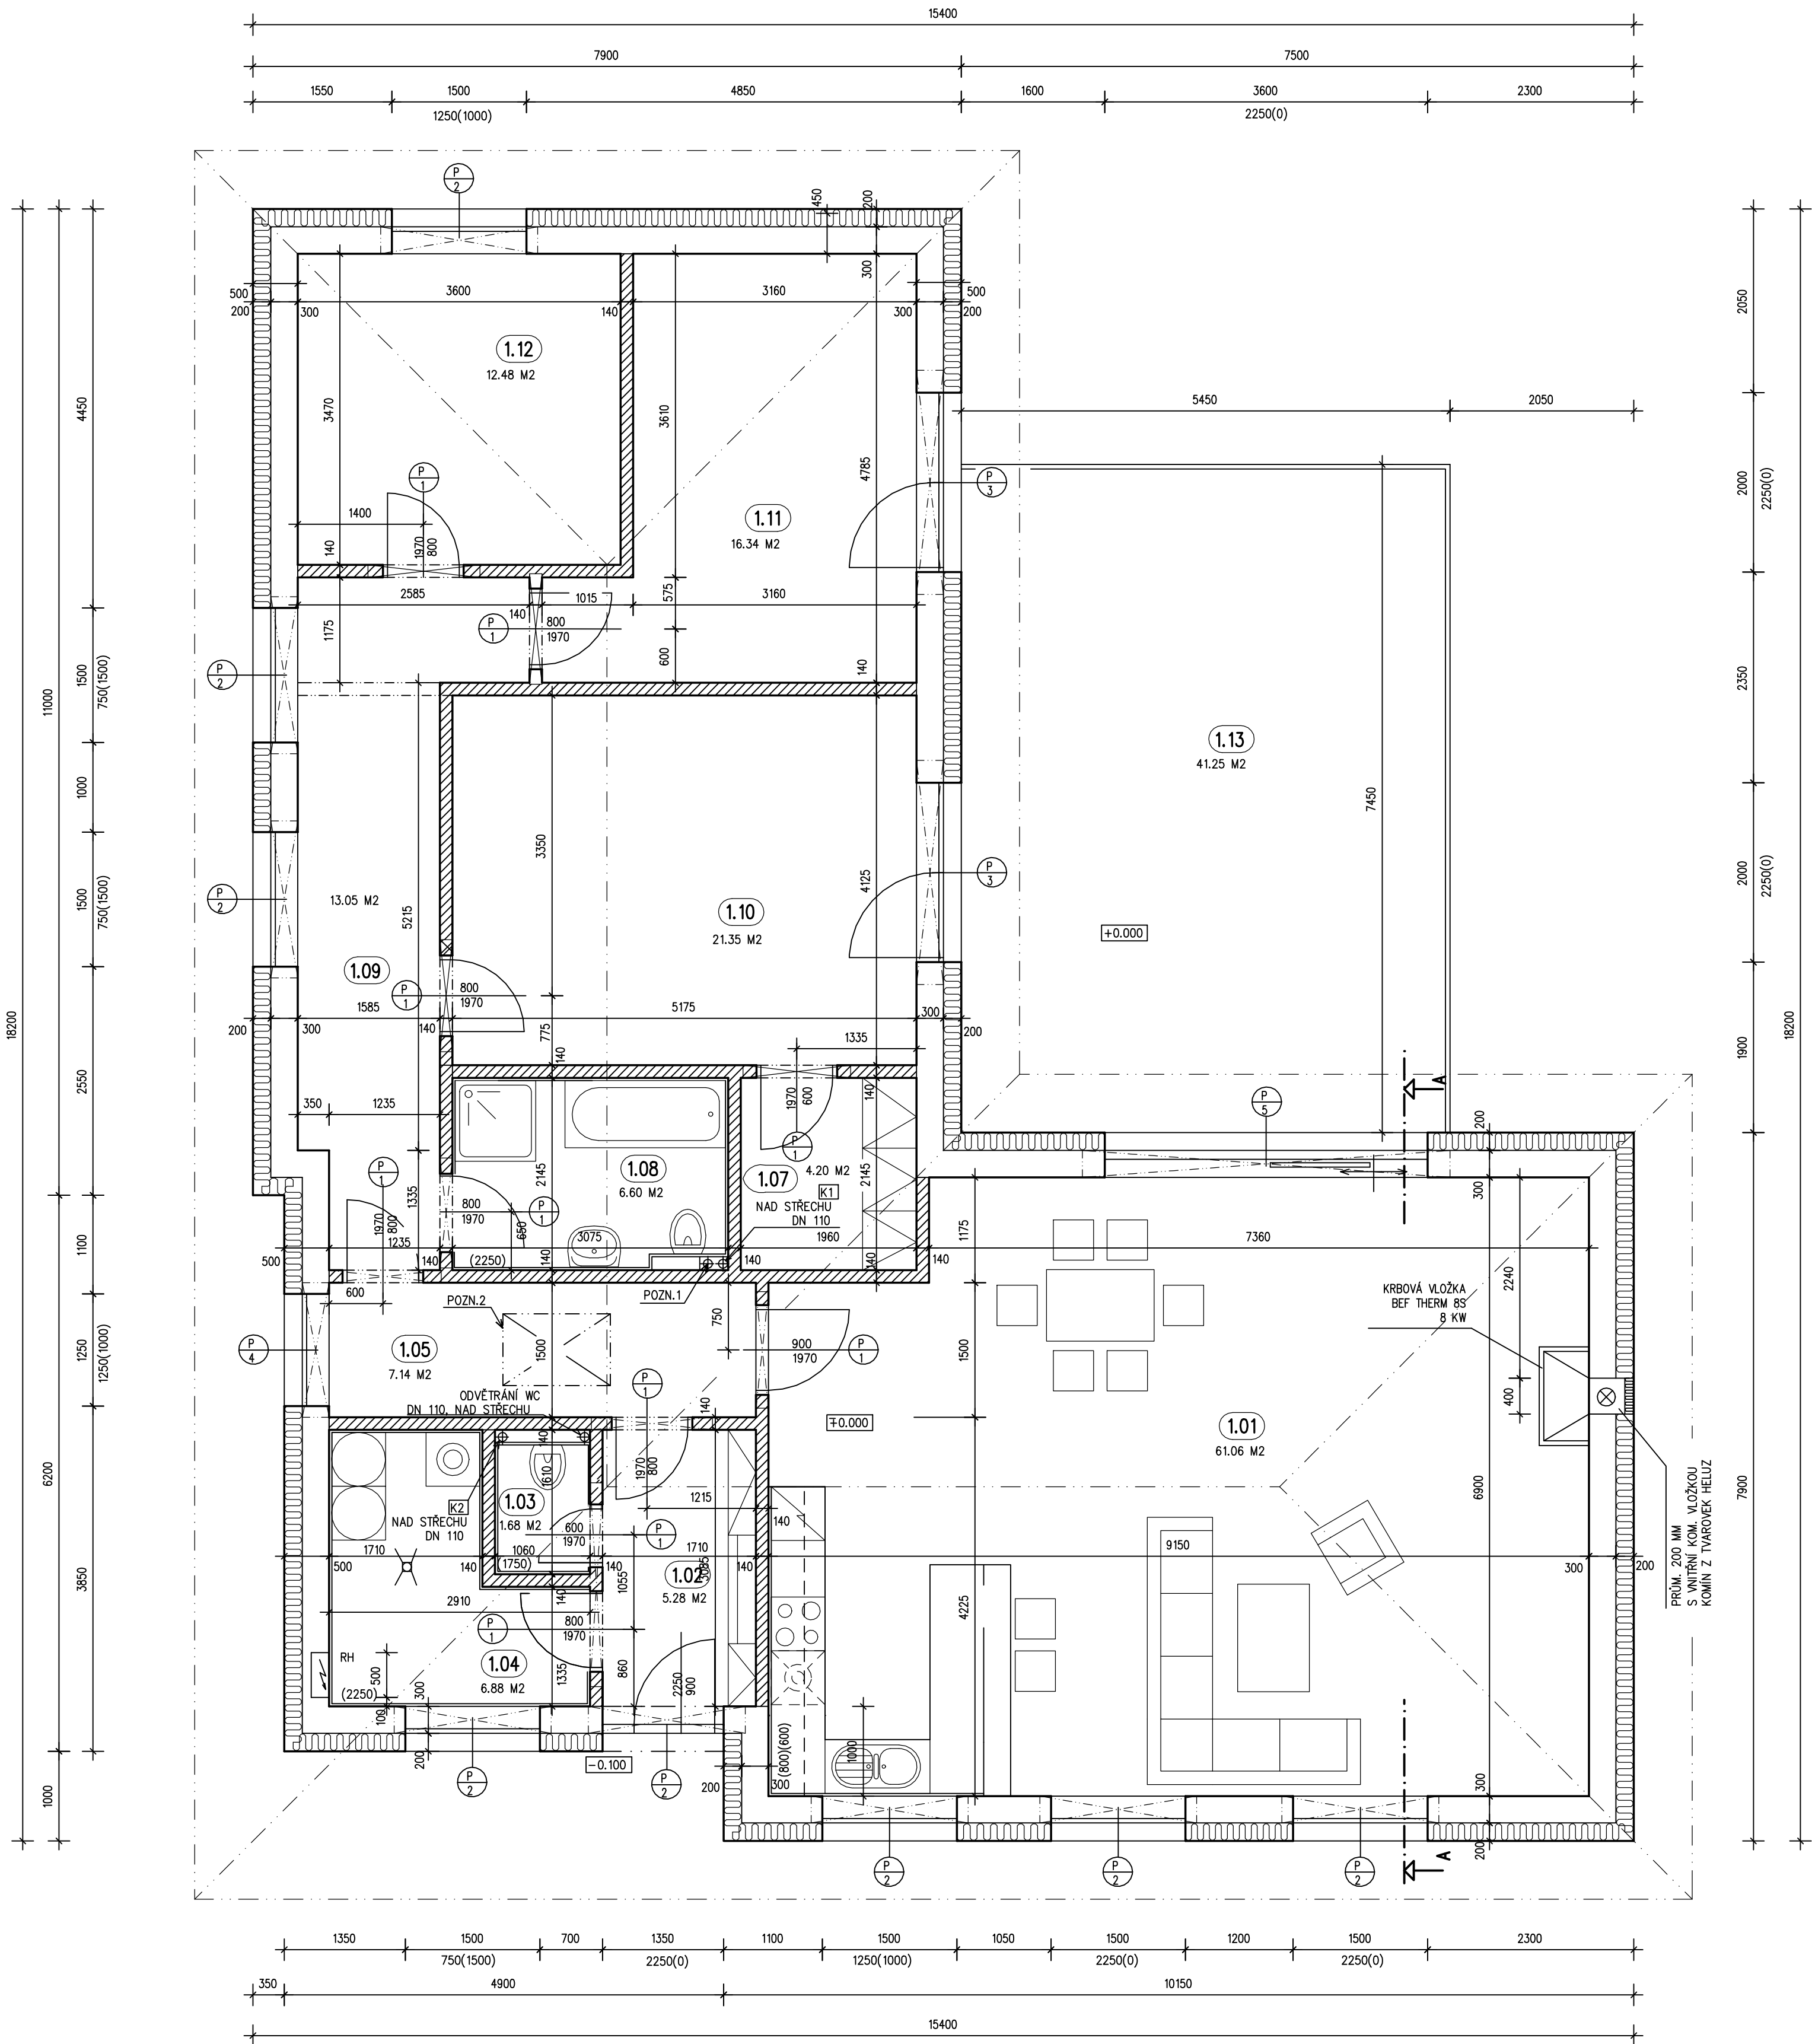

VÝPIS PŘEKLADŮ

OZNAČENÍ	TYP PŘEKLADU	ROZMĚRY	NÁSOBITEL
P1	KERAMICKÝ PŘEKLAD HELUZ 14 X 1250 MM	1250 x 145 x 70 MM	10
P2	4 x KERAMICKÝ PŘEKLAD HELUZ 23.8 x 1750 MM	1750 x 70 x 238 MM	8
P3	4 x KERAMICKÝ PŘEKLAD HELUZ 23.8 x 2500 MM	2500 x 238 x 70 MM	2
P4	4 x KERAMICKÝ PŘEKLAD HELUZ 23.8 x 1500 MM	1500 x 238 x 70 MM	1
P5	2 x OCELOVÝ VÁLCOVANÝ NOSNÍK I. 180 x 4200 MM	180 x 4200 MM	1

LEGENDA MÍSTNOSTÍ

ČÍSLO	NÁZEV MÍSTNOSTI	PLOCHA (M2)	PODLAHA	STROP	STĚNA
1.01	OB. POKOJ + JÍDELNA + KUCHYŇE	61.06	KERAMICKÁ DLAŽBA	SDK PODHLED	VÁPENOSÁDROVÁ OMÍTKA
1.02	ZÁDVEŘÍ	5.28	KERAMICKÁ DLAŽBA	SDK PODHLED	VÁPENOSÁDROVÁ OMÍTKA
1.03	WC	1.68	KERAMICKÁ DLAŽBA	SDK PODHLED	KER. OBKLAD V.O. 1750
1.04	TECHNICKÁ MÍSTNOST	6.88	KERAMICKÁ DLAŽBA	SDK PODHLED	KER. OBKLAD V.O. 2250
1.05	CHODBA	7.14	KERAMICKÁ DLAŽBA	SDK PODHLED	VÁPENOSÁDROVÁ OMÍTKA
1.06	ŠATNA	4.20	KERAMICKÁ DLAŽBA	SDK PODHLED	VÁPENOSÁDROVÁ OMÍTKA
1.07	KOUPELNA + WC	6.60	KERAMICKÁ DLAŽBA	SDK PODHLED	KER. OBKLAD V.O. 2250
1.08	CHODBA	13.05	KERAMICKÁ DLAŽBA	SDK PODHLED	VÁPENOSÁDROVÁ OMÍTKA
1.09	LOŽNICE RODIČŮ	21.35	DŘEVĚNÉ PALUBKY	SDK PODHLED	VÁPENOSÁDROVÁ OMÍTKA
1.10	POKOJ	16.34	DŘEVĚNÉ PLUBKY	SDK PODHLED	VÁPENOSÁDROVÁ OMÍTKA
1.12	POKOJ	12.48	DŘEVĚNÉ PLUBKY	SDK PODHLED	VÁPENOSÁDROVÁ OMÍTKA
1.13	TERASA	41.25	ZÁMKOVÁ DLAŽBA		
PLOCHA MÍSTNOSTÍ CELKEM:		427,500			

LEGENDA HMOT

	NOSNÉ ZDIVO HELUZ FAMILY 2IN1 30 BROUŠENÁ, PEVNOSTNÍ TRÍDA P 10, NA TENKOVrstvou MALTU HELUZ SIDI + TI – ISOVER EPS GREY WALL, SOUČ. TEP. VODIVOSTI = 0.032
	ZDIVO PŘÍČEK – PŘÍČKOVKY HELUZ 140 BROUŠENÁ, PRVNOSTNÍ TRÍDA P 10, NA TENKOVrstvou MALTU HELUZ SIDI

POZNÁMKA 1:
ODVĚTRÁNÍ WC DN 110, VYVEDENO NAD STŘECHU

POZNÁMKA 2:
STAHOVACÍ PŮDNÍ SCHODY JAP ZATEPLENÉ, PRO VÝLEZ DO PODSTŘEŠNÍHO PROSTORU

ZMĚNY:		DATUM:		PODPIS:	
± 0.000 = PODLAHA 1.NP = 427,500 M.N.M.					
ZODP. PROJEKTANT:	ING. PAVEL KERN, AUT. Č. 1102652	DOKUMENTACE PRO UR + SŘ			
VYPRACOVAL:	ING. PAVEL KERN	FORMÁT:	710 x 490 MM		
OBJEDNATEL:	CS PROPERTY INVEST S.R.O., MÍŠOVICKÁ 458/3, 155 21 PRAHA	MĚŘÍTKO:	1:50		
MÍSTO STAVBY:	MUKAŘOV – SRBÍN	DATUM:	12/2020		
PARCELA Č.:	661/4 K.Ú. SRBÍN	ODDÍL:	D.1.1		
AKCE : NOVOSTAVBA RODINNÉHO DOMU, PŘÍPOJEK IS PŘÍJEZDOVÝCH A PŘÍSTUPOVÝCH ZP. PLOCH, TERASY, OPLOCENÍ, VSAK					
OBSAH :		PARE Č.:		VÝKRES Č.:	
PŮDORYS 1.NP				03	